


本館棟 1 階 避難経路図

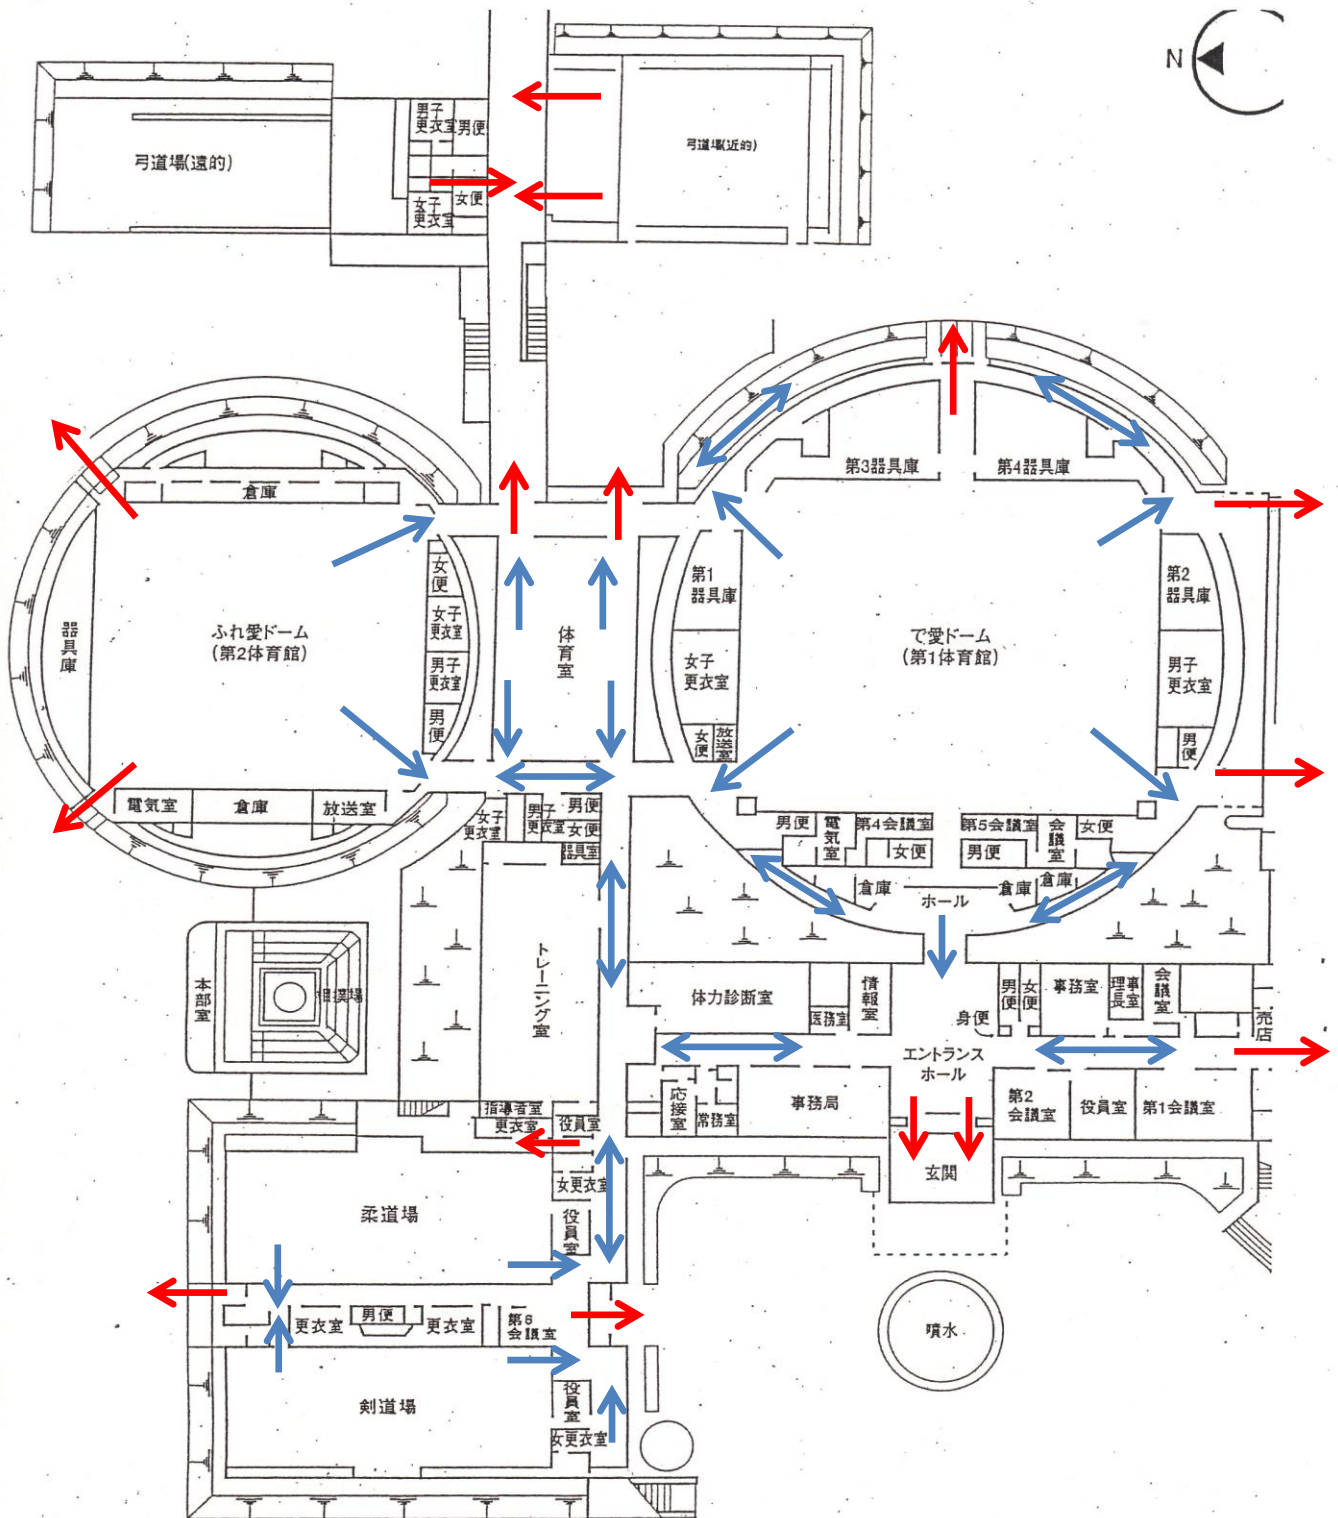

本館棟 2 階 避難経路図

