



本館棟 1階 避難経路図

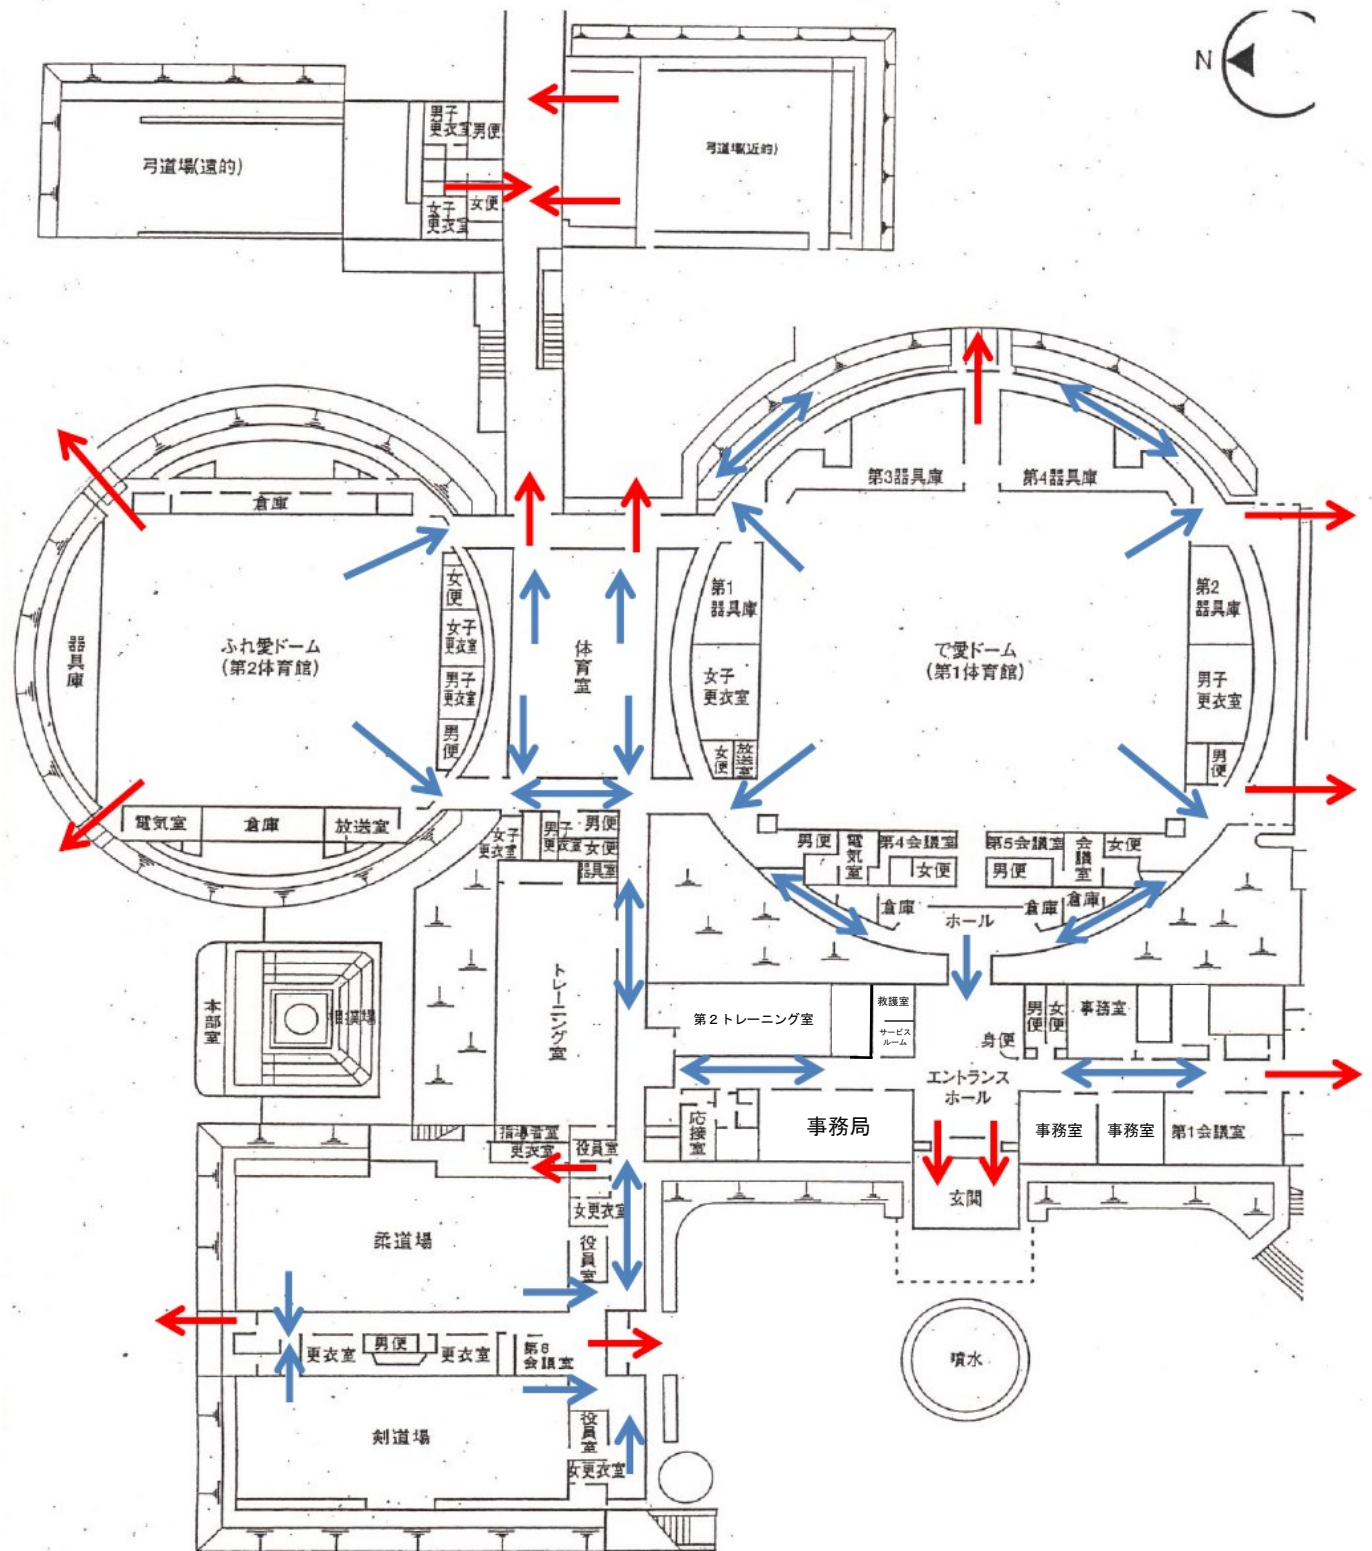

- 非常口
- 避難経路
- 非常階段

本館棟 2階 避難経路図

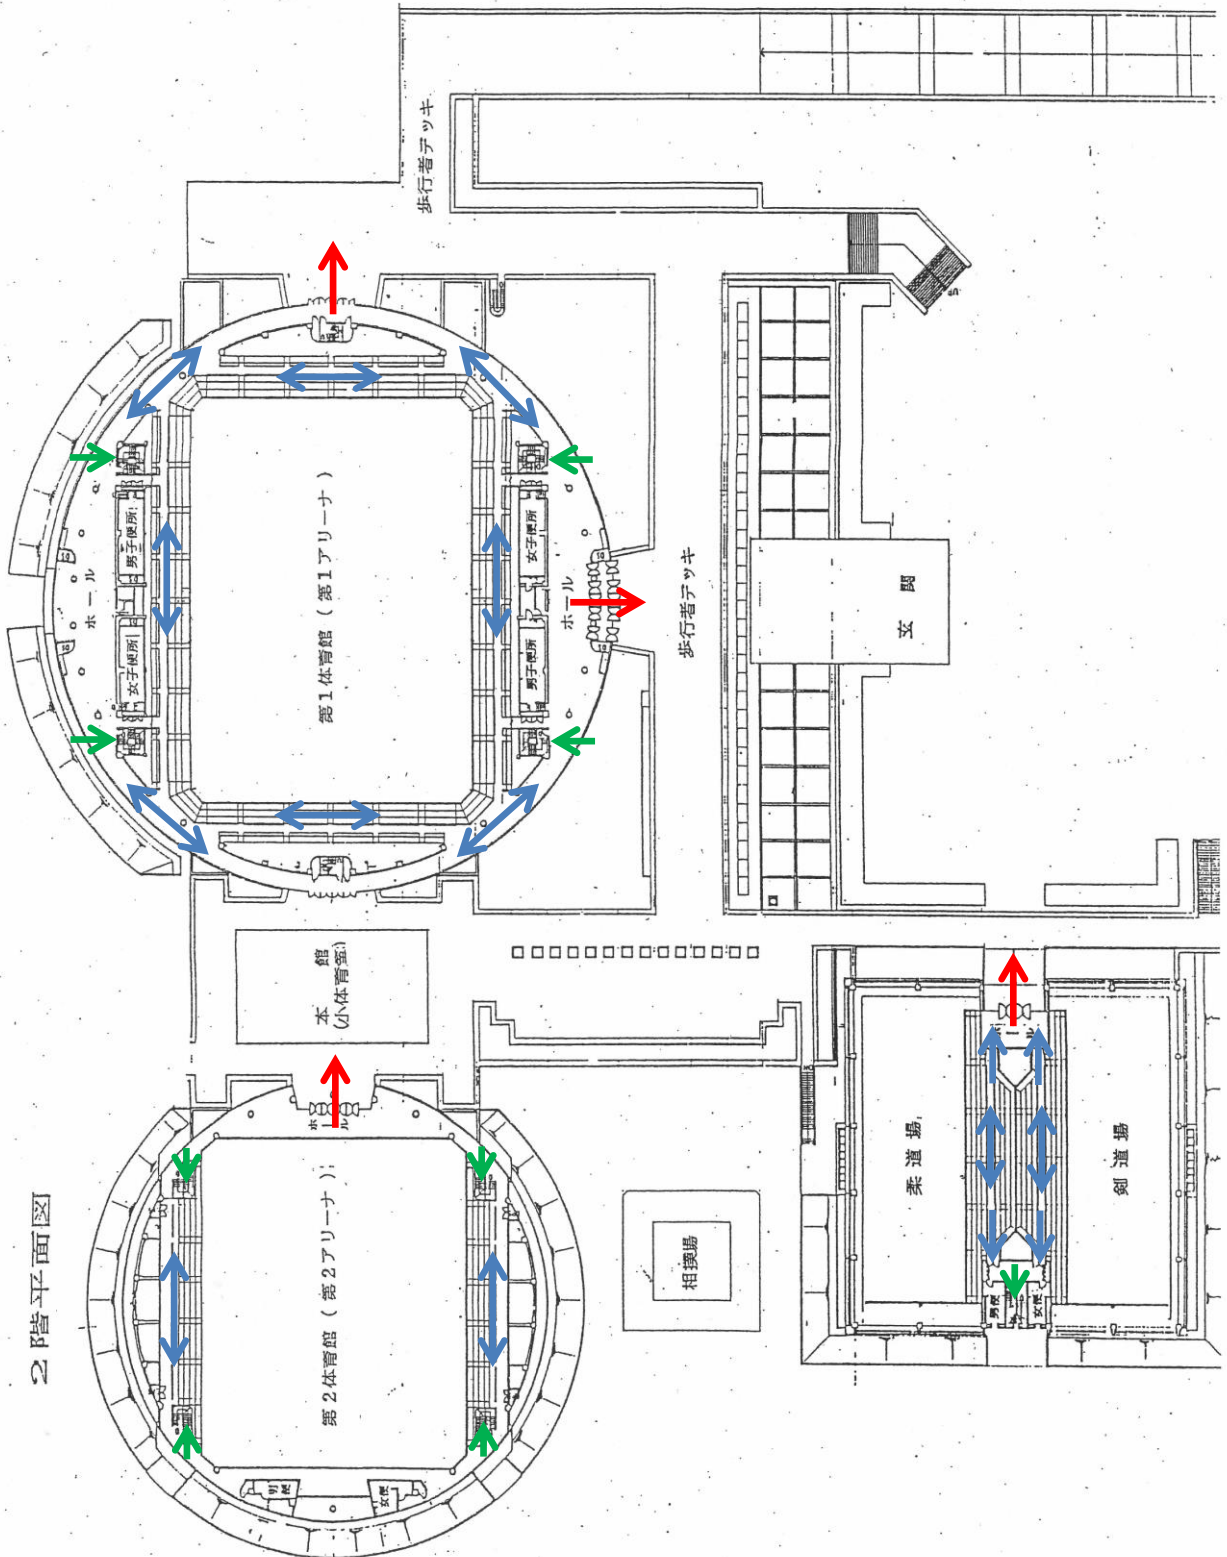

2階平面図

- ➔ 非常口
- ➔ 避難経路
- ➔ 非常階段